

C/ Josep Aroia s/n
243 MANRESA (BARCELONA)
gons cadastre c/ Alcalde Francesc Marcet 35 suelo
Cadastral 3618128D0231A0001HX

QUATRE HABITATGES UNIFAMILIARS
ENTRE MITJERES

PROMOCIONS VALLROM SL


EL TÈCNIC

JOSE
FREIXA
PUIG /
num:44273-9
Arquitecte col 44.273/9

FEINIER 2021
DATA
REF. PLANOL
ESCALA:
1/100

freixa
JOSEF FREIXA I PUIG
arquitecte

CONTINUT
PLANTA SOTACOBERTA - Distribució
03.4
NUM. PLANOL

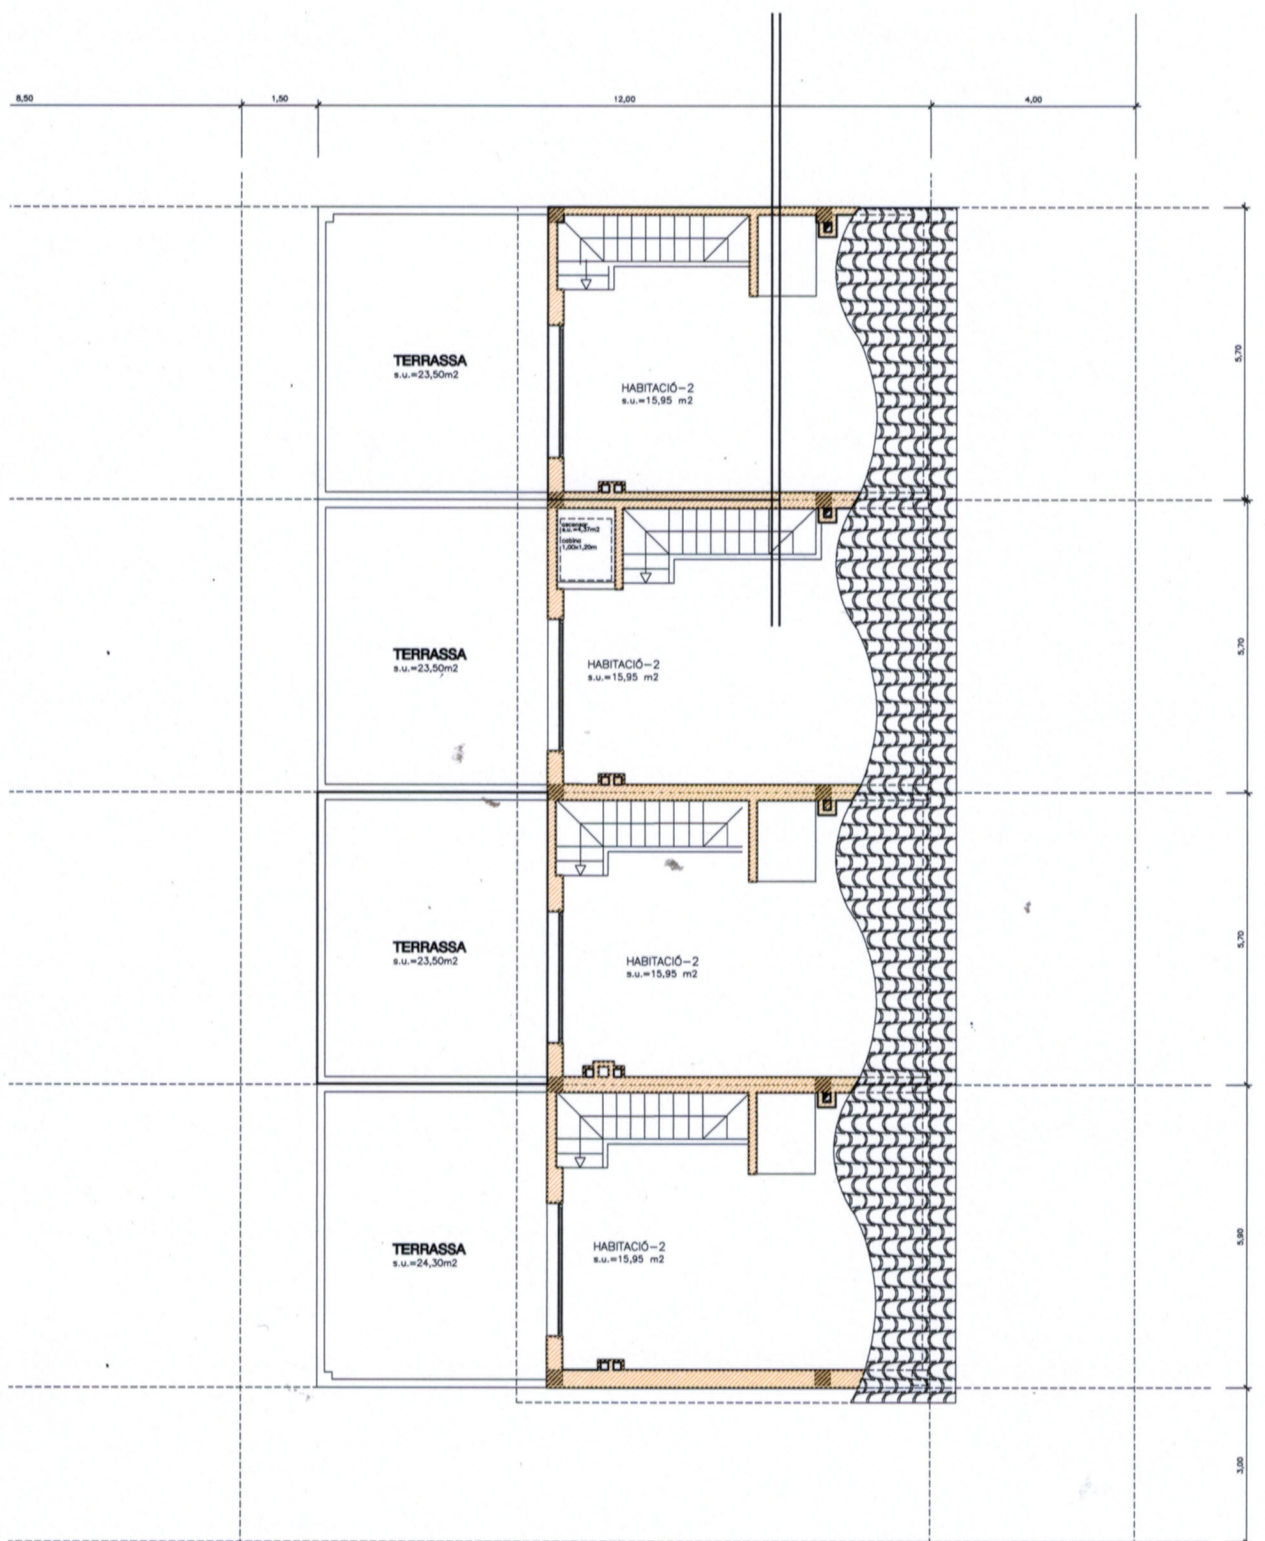

PLANTA COBERTA