

C/ Josep Arola s/n
gons cadastre c/ Alcalde Francesc Marcet 35 suelo
243 MANRESA (BARCELONA)
Cadastral 3618128DG0231A0001HX

QUATRE HABITATGES UNIFAMILIARS
ENTRE MITGERES

PROMOCIONS VALLPORN SL

TITULAR:

EL TÈCNIC:

JOSE
FREIXA
PUIG /
Arquitecte col 44.273/9
num:44273


ESCALA:
1/100
REF. PLANO:
20P21
DATA:
FEBRER 2021

freixa
arquitecte
Josep Freixa i Puig
any dissenyat i executat: 2021
Plaça Espanya, 144, 4a la
Torre, 08011, Barcelona

FAÇANA C/ JOSEP AROLA I FAÇ. POSTERIOR

05.1
NUM. PLANOL

CONTINGUT

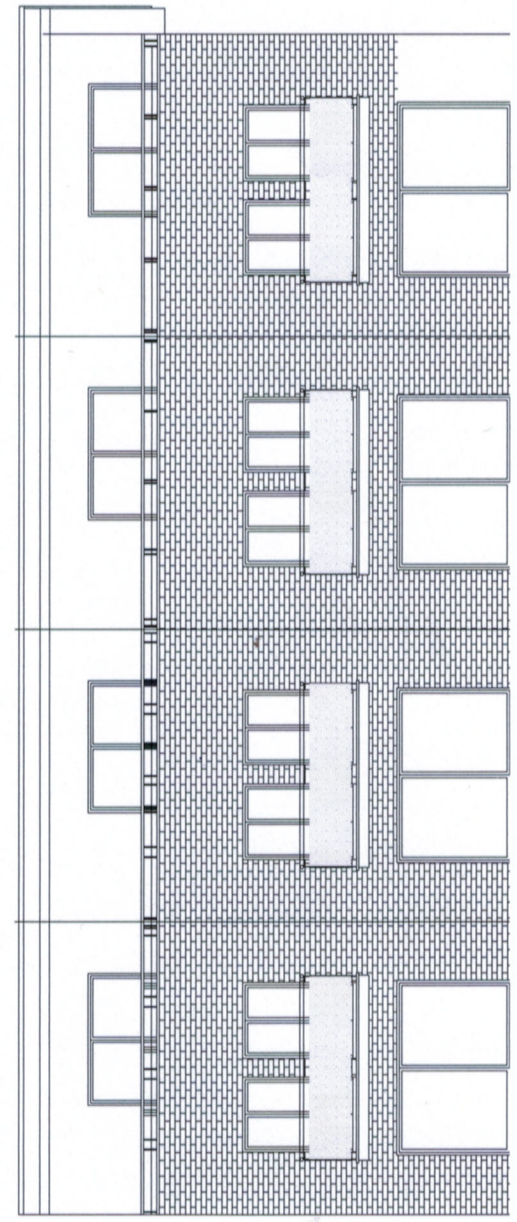

FAÇANA CARRER JOSEP AROLA

