


MEMÒRIA CONSTRUCTIVA

- 01 Coberta amb teulia
- 02 Aïllament coberta 6 cm
- 03 Sostre reticular de formigó armat
- 04 Canal de peces preformades de PVC
- 05 Fusteria exterior de alumini lacat amb guila i caixa de persiana.
- 06 Coberta plana transitable amb aïllament tèrmic i impermeabilització
- 07 Paviment amb peces ceràmiques per exterior antilliscants
- 08 Paret de tancament façana de 35cm amb aïllament incorporat
- 09 Paviment ceràmic
- 10 Terra radiant.
- 11 Mur de contenció de terres de formigó armat
- 12 Làmina impermeabilitzant
- 13 Capa de grava de 15 cm
- 14 Solera de formigó amb malla electrosoldada de 150x150
- 15 Fonament corregut de formigó armat
- 16 Porta de garatge exterior
- 17 Voladit amb llosa de formigó armada
- 18 Escala de formigó armat amb llosa de 12cm
- 19 Barana de protecció metal·lica i vidre d'alçada 1,10 m.

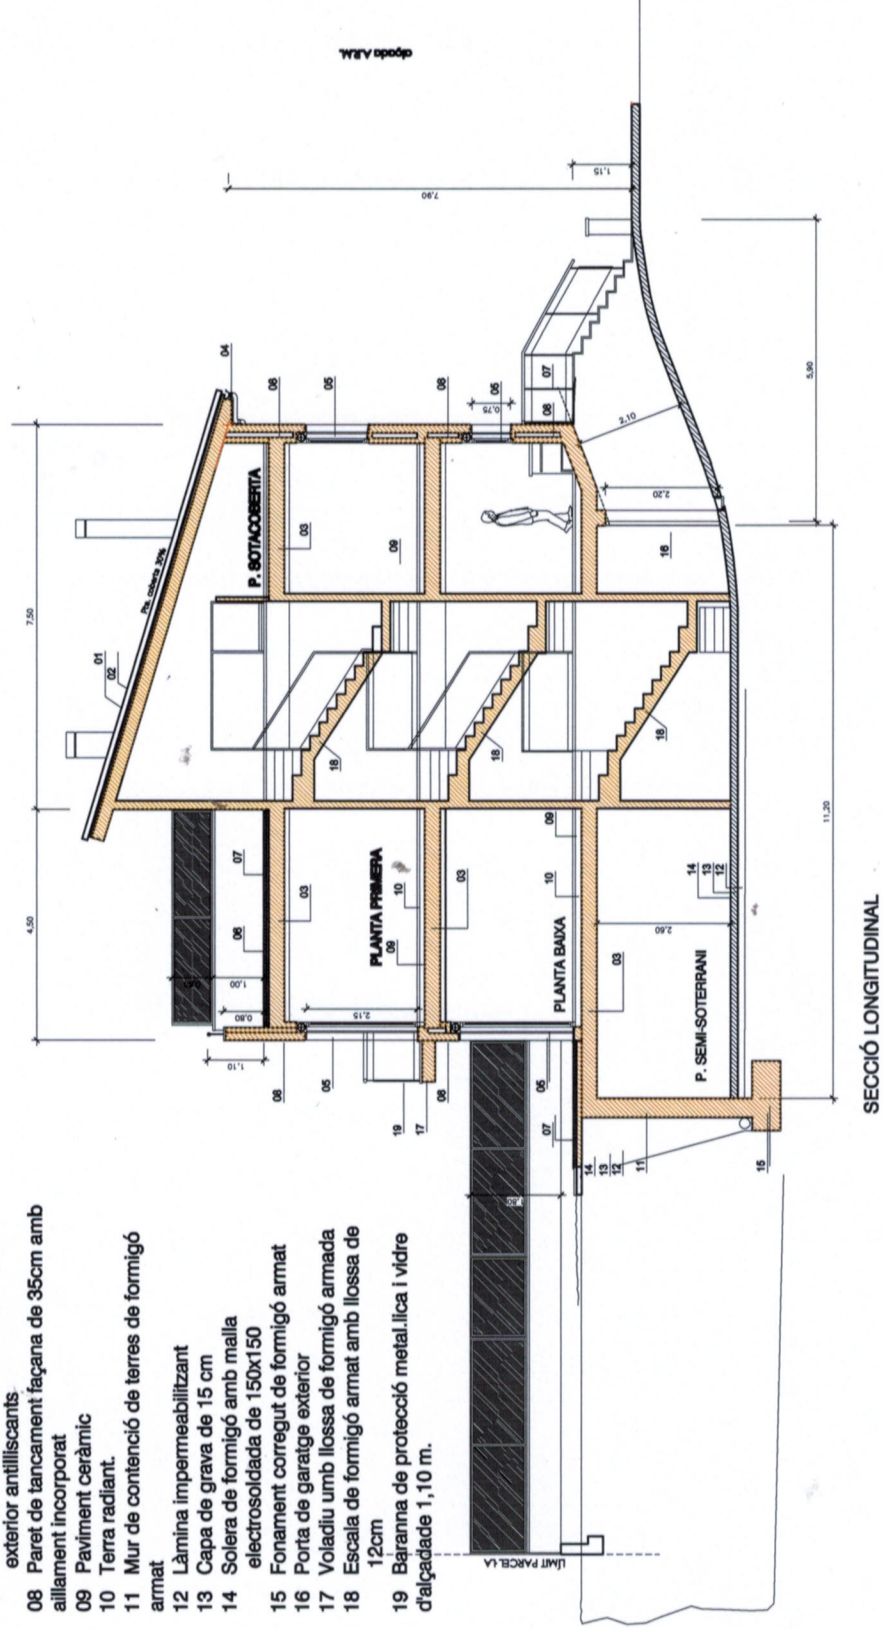

QUATRE HABITATGES UNIFAMILIARS
ENTRE MITGERES

C/ Josep Aroia s/n
243 MANRESA [BARCELONA]
Cadastral 3618128DG0231A0001HX

TITULAR:
PROMOCIONS VALLROVI SL

EL TÈCNIC:
JOSEF FREIXA
Arquitecte col 44.273

DATA:
FEBRER 2021

REF. PLANOL:
06.1

freixa

JOSEF FREIXA I PUIG

Arquitecte